

04002622004990008

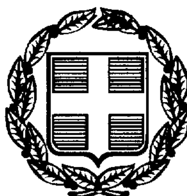

ΕΦΗΜΕΡΙΣ ΤΗΣ ΚΥΒΕΡΝΗΣΕΩΣ

ΤΗΣ ΕΛΛΗΝΙΚΗΣ ΔΗΜΟΚΡΑΤΙΑΣ

ΤΕΥΧΟΣ ΤΕΤΑΡΤΟ **Αρ. Φύλλου 262**

20 Απριλίου 1999

ΠΕΡΙΕΧΟΜΕΝΑ

ΑΝΑΔΑΣΩΣΕΙΣ

ΑΠΟΦΑΣΕΙΣ

Ανάκληση της 2397/15.9.1997 απόφασης κήρυξης έκτασης ως αναδασωτέας, στη θέση «Σκαφιδαρά» περιφέρειας Δήμου Γουβών, (πρώην κοινότητας Γουβών) Ν. Ηρακλείου 1

ΑΠΑΛΛΟΤΡΙΩΣΕΙΣ

ΑΝΑΚΟΙΝΩΣΕΙΣ

Ανακοίνωση παρακατάθεσης αποζημίωσης ακινήτων που απαλλοτριώθηκαν για τη βελτίωση Κουρλαμπά Χαλανδρίτσα Καλάβρυτα (τμήμα Α΄ χθ 0+900 έως χθ 2+400 και χθ 4+000 έως χθ 6+000 τμήμα Β')... 2

ΠΟΛΕΟΔΟΜΙΑ

ΑΠΟΦΑΣΕΙΣ

Τροποποίηση του σχεδίου πόλης Λιβαδειάς, με την επανεπιβολή της απαλλοτρίωσης για την εφαρμογή του σχεδίου πόλης Λιβαδειάς, πιν. 10Ν+17Ν και παρά τις ιδιοκτησίες Δ. Στρουμπούλα - Κόντου και Δημητρίου Στρουμπούλα 3

Τροποποίηση του εγκ. ρυμοτομικού σχεδίου οικισμού Αμυγδαλεώνα Ν. Καβάλας στο Ο.Τ. 30 4

ΑΝΑΔΑΣΩΣΕΙΣ

ΑΠΟΦΑΣΕΙΣ

Αριθ. 454 (1)

Ανάκληση της 2397/15.9.1997 απόφασης κήρυξης έκτασης ως αναδασωτέας, στη θέση «Σκαφιδαρά» περιφέρειας Δήμου Γουβών, (πρώην κοινότητας Γουβών) Ν. Ηρακλείου.

Ο ΓΕΝ. ΓΡΑΜ. ΠΕΡΙΦΕΡΕΙΑΣ ΚΡΗΤΗΣ

Έχοντας υπόψη:

1. Το νόμο 2503/1997 «Διοίκηση, οργάνωση, στελέχωση της περιφέρειας, ρύθμιση θεμάτων για την τοπική αυτοδιοίκηση και άλλες διατάξεις» (ΦΕΚ 107/30.5.1997/τ.Α').

2. Τις διατάξεις του Ν. 998/79 «Περί προστασίας των δασών και των δασικών εν γένει εκτάσεων της χώρας» (ΦΕΚ 289/τ.Α'/1979) και ειδικότερα το άρθρο 44 του νόμου αυτού.

3. Την αρ. 160417/1180/8.7.1980 εγκύκλιο Υπουργείου Γεωργίας (Δ/νση Αναδασώσεων και Ορεινής Υδρονομίας, τμήμα Αναδασώσεων), με την οποία δόθηκαν οδηγίες στις Δασικές Υπηρεσίες, για τις αναδασωτέες εκτάσεις.

4. Τα αρ. 204809/961/24.2.1978, 222899/2424/10.7.1978, 173235/2090/3.7.1979, 182447/3049/24.9.1980 έγγραφα του Υπουργείου Γεωργίας (Δ/νση Αναδασώσεων και Ορεινής Υδρονομίας), σύμφωνα με τα οποία σε περίπτωση που καταστρέφεται από πυρκαγιά, εκχέρσωση, μπάζωμα κ.λ.π. η βλάστηση των εκτάσεων της παρ. 3 του άρθρου 1 Ν.Δ. 86/69 (δηλαδή των χορτολιβαδικών εδαφών της παρ. 6β άρθρου 3 Ν. 998/79, που αντικατέστησε την παρ. 3 του παραπάνω άρθρου), ανάλογα με τη θέση τους, κηρύσσονται ή όχι αναδωτέες, δηλαδή:

α) Αν παρεμβάλλονται μεταξύ δασών ή δασικών εκτάσεων (παρ. 3 άρθρου 3 Ν. 998/79), ακολουθούν την τύχη αυτών (κηρύσσονται αναδασωτέες).

β) Αν σαφώς είναι έξω από τα δάση και τις δασικές εκτάσεις, τότε δεν κηρύσσονται αναδασωτέες.

Η δε εξαίρεση εκ της κηρύξεως ως αναδασωτέων των εκτάσεων αυτών, θα γίνει με τροποποιητική απόφασή μας.

5. Την αρ. 158/1978 γνωμοδότηση Ν.Σ.Κ. η οποία έγινε αποδεκτή από τον Υπουργό Γεωργίας, με την αρ. 208446/2845/27.10.1978 απόφασή του, σύμφωνα με την οποία είναι δυνατή η τροποποίηση ή ανάκληση της απόφασης με την οποία κηρύχθηκε αναδασωτέα μία έκταση (άρση αναδάσωσης), αν η απόφαση αυτή εκδόθηκε κατά πραγματική πλάνη του αρμοδίου για την υπογραφή της οργάνου, στηριζόμενη επί ανακριβών στοιχείων.

6. Το αρ. 180552/2502/24.10.1985 έγγραφο αναπληρωτή Υπουργού Γεωργίας (είναι δυνατή η ανάκληση της Νομαρχιακής απόφασης που κήρυξε την έκταση αναδασωτέα, στα πλαίσια της δυνατότητας ανάκληση των παρανόμων διοικητικών πράξεων, ως εκδοθείσα κατά πλάνη).

7. Την παρ. 4 της αρ. 87234/7539/3.9.1997 εγκυκλίου του Υπουργού Γεωργίας «οδηγίες σχετικά με τον χαρακτηρισμό εκτάσεων και το αρ. 66508/3441/17.8.1998 έγγραφο του Τμήματος Νομικών Υποθέσεων του Υπουργεί-

ου Γεωργίας, σύμφωνα με τα οποία στις περιπτώσεις που εκτάσεις για τις οποίες έχουν εκδοθεί αποφάσεις με τις οποίες κηρύχθηκαν αναδασωτέες λόγω καταστροφής της δασικής βλάστησης από πυρκαγιά, παράνομη εκχέρσωση ή άλλη αιτία, κριθούν με την διαδικασία του άρθρου 14 Ν. 998/79 μη δασικές, ανακαλούνται οι σχετικές αποφάσεις αναδάσωσης, εφόσον ανατρέπεται η αιτιολογική τους βάση (Σ.τ.Ε. 3811/1987 και 3413/1989).

8. Το γεγονός ότι σύμφωνα με τη γενική αρχή του Διοικητικού Δικαίου, οι διοικητικές πράξεις ανακαλούνται έστω και αν χαρακτηρίζονται από τη Διοίκηση οριστικές και αμετάκλητες (αποφάσεις Συμβουλίου της Επικρατείας 3957/78, 312213/83, 2177 και 2178/84) και ακόμα του ότι η ανάκληση των δυσμενών παρανόμων διοικητικών πράξεων, ενεργείται οποτεδήποτε και μετά την παρέλευση του εύλογου χρόνου, χωρίς χρονικούς περιορισμούς (ΣτΕ 1534/75, 839/1975).

9. Τις αρ. 1038/1988 και 2756/1994 αποφάσεις της ολομέλειας του ΣτΕ, καθώς και της αρ. 3811/1987 και 214/1993 όμοιες των Δ' και Ε' τμημάτων του ΣτΕ αντίστοιχα.

10. Τις αρ. 191/1977, 149 και 1826/1979 αποφάσεις του Συμβουλίου Επικρατείας (Επιτρέπεται η ανάκληση διοικητικής πράξης για λόγους δημοσίου συμφέροντος, όπως είναι οι αναγόμενοι στην προστασία των δασών, κατά τις γενικές αρχές και μετά πάροδο μακρού ακόμη χρόνου, ως και τη δημιουργία οποιασδήποτε κατάστασης).

11. Την αρ. 2397/15.9.1977 απόφαση Νομάρχη Ηρακλείου (ΦΕΚ 568/τ.Δ'/31.12.1977), με την οποια κηρύχθηκε αναδασωτέα χορτολιβαδική έκταση (παρ. 6β άρθρου 3 Ν. 998/79), εμβαδού 350 στρ. στη θέση «Σκαφιδαρά» περιφέρειας Δήμου Γουβών (πρώην κοινότητας Γουβών).

12. Το άρθρο 1 Ν. 301/76 (ΦΕΚ 91/τ.Α'/76), όπως τροποποιήθηκε με το Ν. 1232/82 (ΦΕΚ 22/Α/82) και Ν. 1288/82 (ΦΕΚ 120/τ.Α'/82) και του Ν. 2470/97 (ΦΕΚ 40/τ.Α'/1997), που αφορούν ποιές διοικητικές πράξεις δημοσιεύονται στην Εφημερίδα της Κυβερνήσεως.

13. Την αρ. 453/16.2.1999 εισήγηση του Δ/ντή Δασών Ηρακλείου, με την οποία εισηγείται την ανάκληση της αρ. 2397/15.9.1977 απόφασης του τότε Νομάρχη Ηρακλείου Αθαν. Καραγιαννίδη, γιατί εκδόθηκε από πλάνη, περί τα πραγματικά στοιχεία της έκτασης, δεδομένου ότι η κήρυξη των εκτάσεων της παρ. 6β άρθρου 3 Ν. 998/79 ως αναδασωτέων, δεν είναι υποχρεωτική, όταν αλλάζουν παράνομα μορφή (παρ. 1 άρθρου 38 του παραπάνω νόμου) και επί πλέον δεν υφίστανται στην προκειμένη περίπτωση οι προβλεπόμενες από τις παρ. 2 και 3 άρθρου 38 του πιο πάνω νόμου, προϋποθέσεις για την κήρυξη της ως αναδασωτέας.

14. Την αρ. 5972/13.8.1998 απόφασή μας «ορισμός εισηγητών και μεταβίβαση εξουσίας υπογραφής, με εντολή Γενικού Γραμματέα, αποφάσεων, εγγράφων και άλλων πράξεων, στο Γενικό Διευθυντή, στους Προϊσταμένους Τμημάτων και Γραφείων των Υπηρεσιών της Περιφέρειας, αποφασίζουμε:

Ανακαλούμε την αρ. 2397/15.9.1977 απόφαση του τότε Νομάρχη Ηρακλείου Αθαν. Καραγκουνίδη, γιατί:

α) Η έκταση που κηρύχθηκε αναδασωτέα με την παραπάνω απόφαση, έχει χορτολιβαδικό χαρακτήρα (παρ. 6β άρθρου 3 Ν. 99879) και για το λόγο αυτό εξαιρείται της κηρύξεώς της ως αναδασωτέας κατ' επιταγή της παρ. 1 άρθρου 38 Ν. 998/79.

β) Δεν επιβάλλεται η κήρυξή της ως αναδασωτέας για λόγους προστασίας και Δημοσίου συμφέροντος (παρ. 2 και 3 άρθρου 38 του παραπάνω νόμου).

Η απόφασή αυτή, να δημοσιευθεί στην Εφημερίδα της Κυβερνήσεως.

Ηράκλειο, 16 Φεβρουαρίου 1999

Με εντολή Γεν. Γραμ. Περιφέρειας
Η Γεν. Διευθ. Περιφ. Κρήτης
ΜΑΡΙΑ ΛΥΓΙΔΑΚΗ - ΙΩΑΝΝΙΔΟΥ

ΑΠΑΛΛΟΤΡΙΩΣΕΙΣ

ΑΝΑΚΟΙΝΩΣΕΙΣ

Αριθ. Η. 1085 (2)

Ανακοίνωση παρακατάθεσης αποζημίωσης ακινήτων που απαλλοτριώθηκαν για τη βελτίωση Κουρλαμπά Χαλανδρίτσα Καλάβρυτα (τμήμα Α' χθ 0+900 έως χθ 2+400 και χθ 4+000 έως χθ 6+000 τμήμα Β').

Ο ΝΟΜΑΡΧΗΣ ΑΧΑΪΑΣ

Σύμφωνα με τα άρθρα 7 και 8 του Ν.Δ/τος 797/71 «περί αναγκαστικών απαλλοτριώσεων» γνωστοποιεί:

1. Σε όσους έχουν ή διεκδικούν δικαιώματα κυριότητας σε ακίνητα που απαλλοτριώθηκαν αναγκαστικά με τη 1999/11.9.95 απόφαση Περιφ. Δ/ντή Αχαΐας ΦΕΚ τεύχος Δ' 725/14.9.95.

2. Στους ενυπόθηκους δανειστές και τρίτους διεκδικητές των ακινήτων αυτών ότι η αποζημίωση της εδαφικής επιφάνειας και των επικειμένων και των υποκειμένων της, όπως περιγράφονται στο σχετικό κτηματολογικό πίνακα που καθορίσθηκε με την αρ. 289/97 απόφαση του Μονομελούς Πρωτοδικείου Πατρών έχει παρακατατεθεί στο Ταμείο Παρακαταθηκών και Δανείων - Υποκατάστημα Πατρών.

Σχετικά έχει εκδοθεί το 129/8.2.99 γραμμάτιο συστάσεως Παρακαταθήκης ποσού (3.680.997) τριών εκατομμυρίων εξακοσίων ογδόντα χιλιάδων ενιακοσίων εβδομήντα επτά χιλιάδων δρχ.

Η αποζημίωση θα δοθεί στα πρόσωπα που έχουν αναγνωρισθεί δικαιούχοι κατά τη νόμιμη διαδικασία.

Η ανακοίνωση αυτή θα δημοσιευθεί στην Εφημερίδα της Κυβερνήσεως.

Πάτρα, 31 Μαρτίου 1999

Ο Νομάρχης
ΣΤΑΘΗΣ ΑΘΑΝΑΣΟΠΟΥΛΟΣ ΣΕΡΕΤΗΣ

ΠΟΛΕΟΔΟΜΙΑ

ΑΠΟΦΑΣΕΙΣ

Αριθ. 18771 (3)

Τροποποίηση του σχεδίου πόλης Λιβαδειάς, με την επανεπιβολή της απαλλοτρίωσης για την εφαρμογή του σχεδίου πόλης Λιβαδειάς, πιν. 10Ν+17Ν και παρά τις ιδιοκτησίες Δ. Στρουμπούλα - Κόντου και Δημητρίου Στρουμπούλα.

Ο ΝΟΜΑΡΧΗΣ ΒΟΙΩΤΙΑΣ

Έχοντας υπόψη:

1. Τις διατάξεις του από 17.7.1923 Ν.Δ. περί σχεδίων πόλεων και κωμών του Κράτους όπως τροποποιήθηκε και συμπληρώθηκε μεταγενέστερα.

2. Τις διατάξεις του Ν. 3200/55 περί διοικητικής αποκέντρωσης όπως τροποποιήθηκαν και συμπληρώθηκαν μ ε-το Ν.Δ. 532/70.

3. Τις διατάξεις του Α.Ν. 314/68 όπως τροποποιήθηκαν και συμπληρώθηκαν με το Ν.Δ. 1018/71.

4. Το Ν. 1032/80 ΦΕΚ 57Α/80 περί συστάσεως Υ.Χ.Ο.Π.

5. Το Ν.Δ. 1558/85 ΦΕΚ 137Α/26.7.85 περί σύστασης ΥΠΕΧΩΔΕ.

6. Τις διατάξεις του άρθρου 21 του Ν.Δ. 3.4.29 περί ΓΟΚ ΦΕΚ 115Α/22.4.29 που διατηρήθηκαν με το άρθρο 31 παρ. 3 του Ν. 11577/85 περί ΓΟΚ.

7. Τις με αρ. Ε123/15/4.11.61, Ε 4546/551/28.3.75 Γ 30237/4066/8.10.79 εγκυκλίους της υπηρεσίας του Οικισμού του Υπουργείου Δημοσίων Έργων.

8. Το Ν. 2218/94 άρθρο 18 παρ. 12 της Νομ/κής Αυτ/σης Βοιωτίας.

Βλέποντας και

1. Το Β.Δ. της 18.2.54 (ΦΕΚ 35Α/3.3.54) περί εγκρίσεως του ρυμοτομικού σχεδίου Λιβαδειάς και καθορισμού των όρων και περιορισμών δόμησης οικοπέδων αυτού.

2. Το Β.Δ. της 30.10.71 (ΦΕΚ 269Δ/9.12.7) περί τροποποιήσεως και επέκτασης του ρυμοτομικού σχεδίου πόλης Λιβαδειάς και καθορισμού των όρων και περιορισμών δόμησης των οικοπέδων.

3. Το Π.Δ. της 4.10.83 (ΦΕΚ 543Δ/25.10.83) περί επανεγκρίσεως τροποποίησης και επέκτασης του ρυμοτομικού σχεδίου πόλης Λιβαδειάς.

4. Την υπ' αρ. 4283/17.11.87 (ΦΕΚ 1163Δ/20.11.87) απόφαση Νομάρχη περί καθορισμού μεγίστου επιτρεπόμενου ύψους κτιρίων που ανεγείρονται στο εγκεκριμένο σχέδιο πόλης Λιβαδειάς.

5. Την υπ' αρ. 29380/98 απόφαση Νομάρχη Βοιωτίας με την οποία αίρεται και τυπικά η απαλλοτρίωση που είχε επιβληθεί με το σχέδιο πόλης Λιβαδειάς στις ιδιοκτησίες Δ. Στρουμπούλα - Κόντου και Δημ. Στρουμπούλα επειδή εντός του δεκαοκταμήνου δεν είχε παρακατατεθεί όλο το ποσόν που αντιστοιχούσε στην αποζημίωση των ανωτέρω ιδιοκτησιών.

6. Την υπ' αρ. 11/88 πράξη αναλογισμού για την αποζημίωση των ανωτέρω ιδιοκτησιών ως και την 6/89 συμπληρωματική αυτής.

7. Την υπ' αρ. 323/98 απόφαση του Δημοτικού Συμβουλίου του Δήμου Λιβαδειάς με την οποία επανεπιβάλλει την απαλλοτρίωση του σχεδίου πόλης στις εν λόγω ιδιοκτησίες με τις παρακάτω προϋποθέσεις:

α) Η επανυποβολή της απαλλοτρίωσης είναι απαραίτητη για λόγους κυκλοφοριακούς (Η οδός Αισχύλου είναι μια από τις κεντρικότερες αρτηρίες του σχεδίου) και για τη συνέχεια του σχεδίου πόλης Λιβαδειάς σε μια περιοχή νευραλγικής σημασίας απέναντι από το χώρο που προβλέπεται για την ανέγερση του Διοικητηρίου και

β) Έχει εγγραφεί στον προϋπολογισμό του Δήμου το ποσόν για την αποζημίωση των ρυμοτομουμένων ιδιοκτησιών.

Έτσι στην εν λόγω περιοχή ισχύει και πάλι η απαλλοτρίωση που είχε υποβληθεί με το σχέδιο πόλης Λιβαδειάς.

8. Την εισήγηση του ΤΠ και ΠΕ προς το Συμβούλιο Χωροταξίας, Οικισμού και Περιβάλλοντος του Νομού με την οποία αφού εξετάσθηκαν οι λόγοι που αναφέρονται στην 323/98 απόφαση Δημοτικού Συμβουλίου (Στ.Ε 4008/92, 1813/90 και 3311/89) και το άρθρο 11 παρ. 6 του Ν.Δ. 797/71 που καταργήθηκε με την παρ. 2 του άρθρου 36 του Ν. 1337/83 εισηγείται την επανεπιβολή της απαλλοτρίωσης για τις εν λόγω ιδιοκτησίες ως και τη σύνταξη της πράξης αναλογισμού για τη διάνοιξη του τμήματος αυτού της οδού Αισχύλου μπροστά από το χώρο που προβλέπεται για την ανέγερση του Διοικητηρίου του Νομού Βοιωτίας.

9. Το υπ' αρ. 16/22.3.99 πρακτικό του Συμβουλίου Χ.Ο.Π. Ν. Βοιωτίας με το οποίο γνωμοδοτεί ομόφωνα ως η εισήγηση υπέρ της επανεπιβολής της απαλλοτρίωσης στις εν λόγω ιδιοκτησίες και τη σύνταξη εκ νέου της πράξης αναλογισμού για τη διάνοιξη του τμήματος της οδού Αισχύλου μπροστά από το χώρο που προβλέπεται για την ανέγερση του Διοικητηρίου όπως αυτή φαίνεται στο συνημμένο τοπογραφικό διάγραμμα και όπως αυτή προβλέπετο από το εγκεκριμένο σχέδιο πόλης Λιβαδειάς.

Μετά τα παραπάνω, αποφασίζουμε:

Εγκρίνουμε την τροποποίηση του σχεδίου πόλης Λιβαδειάς στις πιν. 10Ν–17Ν με την επανεπιβολή της απαλλοτρίωσης στις ιδιοκτησίες Δ. Στρουμπούλα - Κόντου και Δημ. Στρουμπούλα έτσι όπως μέχρι σήμερα προβλέπετο από το εγκεκριμένο σχέδιο πόλης Λιβαδειάς και όπως αυτή φαίνεται στο συνημμένο τοπογραφικό διάγραμμα δεδομένου ότι συντρέχουν οι νόμιμες προϋποθέσεις όπως παραπάνω αναφέρονται.

Κάλυψη δαπάνης

Από τις διατάξεις αυτής της απόφασης τη δαπάνη για την εφαρμογή την αναλαμβάνει ο Δήμος Λιβαδειάς.


Η απόφαση αυτή να δημοσιευθεί στην Εφημερίδα της Κυβερνήσεως.

Λιβαδειά, 29 Μαρτίου 1999

Ο Νομάρχης
ΝΙΚ. ΣΤΑΜΟΣ

ΟΔΟΣ ΕΡΙΝΝΑΣ

ΔΗΜ. ΟΔΟΣ

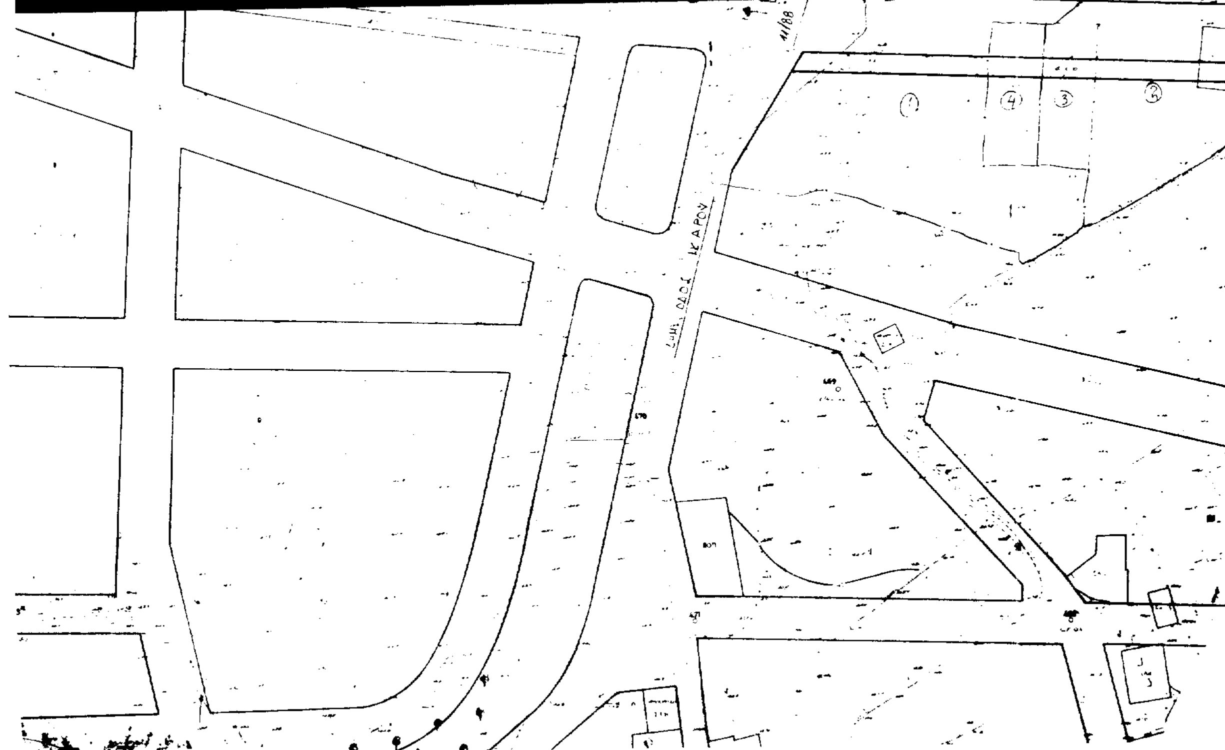


ΕΘΝΙΚΟ ΤΥΠΟΓΡΑΦΕΙΟ
72 %

Αριθ. 831/99 (4)

Τροποποίηση του εγκ. ρυμοτομικού σχεδίου οικισμού Αμυγδαλεώνα Ν. Καβάλας στο Ο.Τ. 30.

Ο ΝΟΜΑΡΧΗΣ ΚΑΒΑΛΑΣ

Έχοντας υπόψη:

1. Τις διατάξεις του Ν.Δ/τος της 17.7.1923 «περί σχεδίου πόλεων, κωμών και συνοικισμών του κράτους και οικοδομής αυτών» όπως μεταγενέστερα τροποποιήθηκαν και συμπληρώθηκαν.

2. Τις διατάξεις του Ν. 1337/83 «Επέκταση των πολεοδομικών σχεδίων οικιστική ανάπτυξη και σχετικές ρυθμίσεις» (ΦΕΚ 33Α) όπως τροποποιήθηκε με το Ν. 1512/85 «Τροποποίηση και συμπλήρωση πολεοδομικών διατάξεων, ρύθμιση συναφών θεμάτων και θεμάτων του Ταμείου Νομικών» (ΦΕΚ 4/Α) και ειδικότερα το άρθρο 38 (παρ. 1, 3,5).

3. Τις διατάξεις του Ν. 3200/55 «Περί διοικητικής αποκέντρωσης» (ΦΕΚ 97/Α).

4. Τις διατάξεις του Α.Ν. 314/68 «Περί παροχής εις τον Υπουργό Βορείου Ελλάδος και Νομάρχες, αρμοδιότητα επί θεμάτων εγκρίσεων, επεκτάσεων ή τροποποιήσεων σχεδίν πόλεων και κωμών» (ΦΕΚ 47/Α).

5. Τις διατάξεις του υπ' αριθμόν 183/Π.Δ/τος της 9.5.1986 «Μεταβίβαση αρμοδιότητας στους Νομάρχες έγκρισης τροποποιήσεων ρυμοτομικών σχεδίων και επιβολής προκηπίων».

6. Το από 30.8.1985 Π.Δ/γμα «Πολεοδόμηση και επέκταση οικισμών της χώρας μέχρι 2.000 κάτοικους και τροποποίηση του με το από 24.4.1985 Π.Δ/γμα (ΦΕΚ 414/Δ).

7. Το από 24.4.1985 Π.Δ/γμα (ΦΕΚ 181Δ) όπως τροποποιήθηκε με τα από 14.2.1987 και 25.4.1989 Π.Δ/γματα (ΦΕΚ 133Δ' και 293Δ').

8. Την με αριθ. 87156/6.10.1986 απόφαση του Νομάρχη Καβάλας για κατηγοριοποίηση, καθορισμών ορίων και αρτιότητας του οικισμού Αμυγδαλεώνα Ν. Καβάλας.

9. Την με αριθμό 4229/9-6/4.8.1992 (ΦΕΚ 792Δ') απόφαση του Νομάρχη Καβάλας για «Έγκριση ρυμοτομικού σχεδίου του οικισμού Αμυγδαλεώνα Ν. Καβάλας».

10. Τη με αριθ. 13517/12.11.92 απόφαση του Νομάρχη Καβάλας για τροποποίηση των όρων δόμησης και ρυμοτομικού σχεδίου του οικισμού Αμυγδαλεώνα.

11. Τη με αριθ. 12/1596/96 απόφαση του Νομάρχη Καβάλας «Έγκριση επέκτασης του εγκεκριμένου ρυμοτομικού σχεδίου Αμυγδαλεώνα Ν. Καβάλας και καθορισμός όρων και περιορισμών δόμησης».

12. Την με αριθ. 12/5455/23-5/11.5.96 (ΦΕΚ 607 τ.Δ/96) απόφαση του Νομάρχη Καβάλας «Αναθεώρηση του εγκ. ρυμοτομικού σχεδίου Αμυγδαλεώνα (επέκταση) και τροποποίηση των όρων και περιορισμων δόμησης».

13. Τη με αριθ. 106/1998 απόφαση του Κοινοτικού Συμβουλίου Αμυγδαλεώνα.

14. Τη με αριθ 3/8/24.2.99 απόφαση του Σ.Χ.Ο.Π., επειδή:

Με την προτεινόμενο τροποποίηση ρυθμίζονται οι κυκλοφοριακές και πολεοδομικές συνθήκες της περιοχής σε συνδυασμό και με το υφιστάμενο ιδιοκτησιακό καθεστώς, αποφασίζουμε:

Εγκρίνεται ητροποποίηση του εγκ. ρυμοτομικού σχεδίου οικισμού Αμυγδαλεώνα Ν. Καβάλας, στο Ο.Τ. 30 όπως φαίνεται στο θεωρημένο από τον προϊστάμενο της Δ/νσης Πολεοδομίας διάγραμμα κλίμακας 1:200.

Από τις διατάξεις της απόφασης αυτής δεν επιβαρύνεται ο προϋπολογισμός της Κοινότητας.


Η ισχύς της απόφασης αυτής αρχίζει από τη δημοσίευσή της στην Εφημερίδα της Κυβερνήσεως.


Η απόφαση αυτή με το διάγραμμα να δημοσιευθεί στην Εφημερίδα της Κυβερνήσεως.


Καβάλα, 22 Μαρτίου 1999

Ο Νομάρχης

ΘΕΟΔΩΡΟΣ ΚΑΛΛΙΟΝΤΖΗΣ

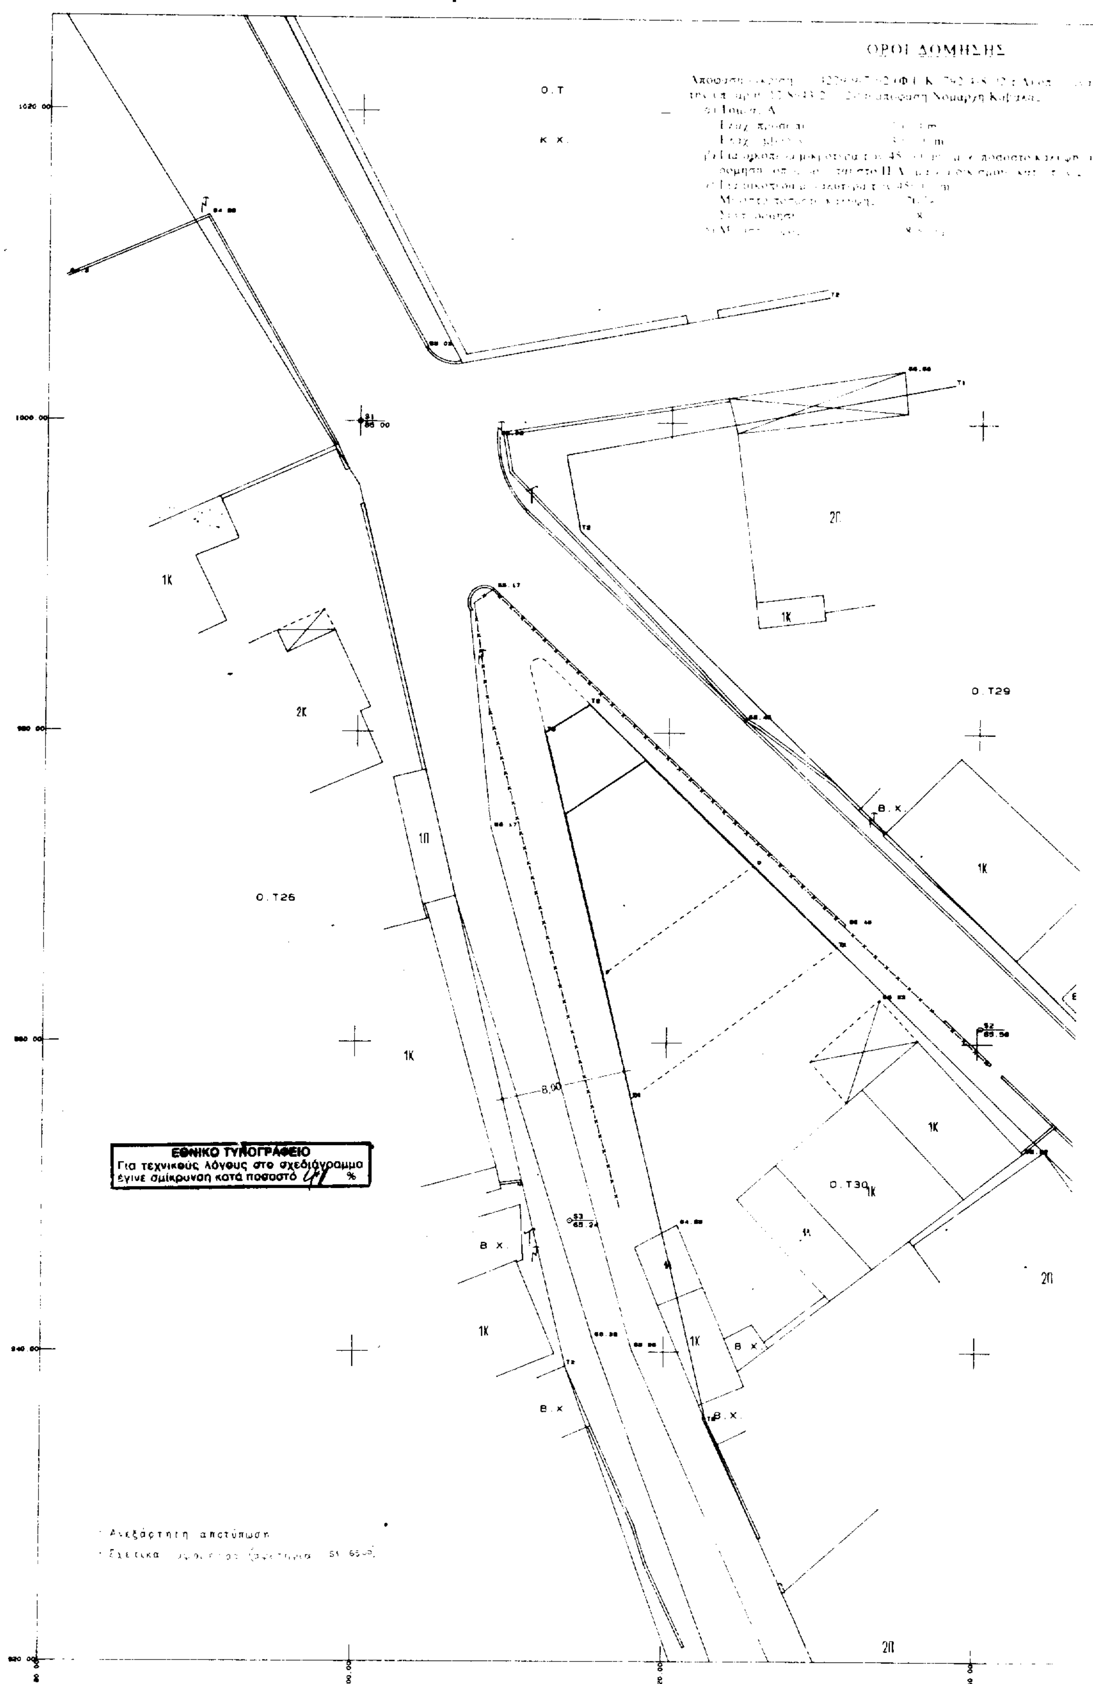
ΟΡΟΙ ΔΟΜΗΣΗΣ
Ο.Τ
Κ.Χ.
1Κ
2Κ
1Π
2Π
Ο.Τ26
Ο.Τ29
Ο.Τ30
Β.Χ.
ΕΘΝΙΚΟ ΤΥΠΟΓΡΑΦΕΙΟ
Για τεχνικούς λόγους στο σχεδιάγραμμα έγινε σμίκρυνση κατά ποσοστό %
Ανεξάρτητη απεικόνιση
1020.00
1000.00
980.00
960.00
940.00
920.00
100.00
120.00
140.00

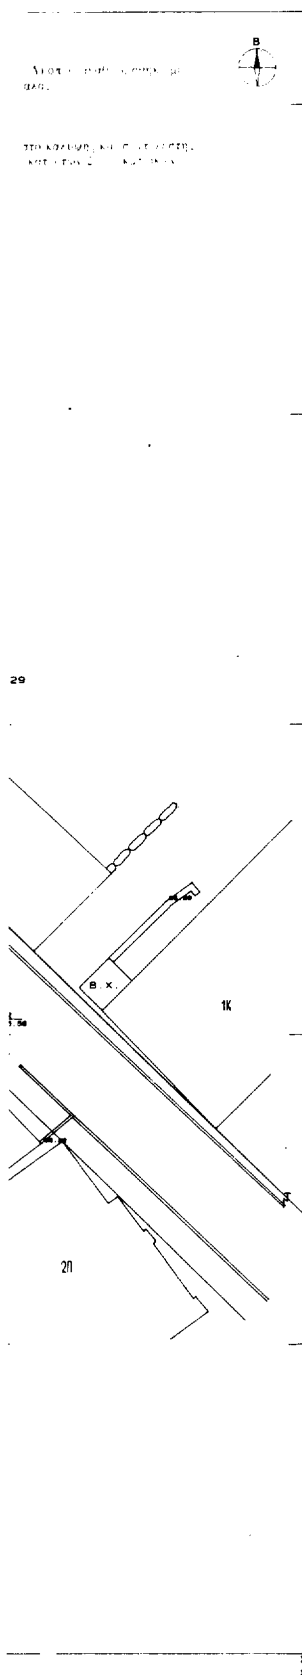

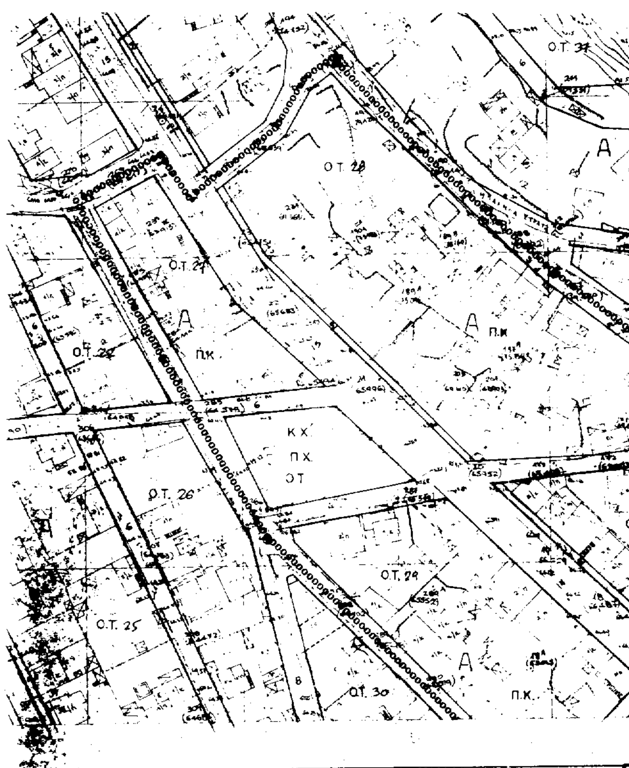

ΚΟΙΝΟΤΗΤΑ	Α Μ Υ Γ Δ Α Λ Ε Ω Ν Α	
ΕΡΓΟ	ΤΡΟΠΟΠΟΙΗΣΗ ΕΓΚ. ΡΥΜΟΤΟΜΙΚΟΥ ΣΧΕΔΙΟΥ ΟΙΚΙΣΜΟΥ ΑΜΥΓΔΑΛΕΩΝΑ ΣΤΟ Ο.Τ. 30	
ΘΕΣΗ	ΑΜΥΓΔΑΛΕΩΝΑΣ Ν. ΚΑΒΑΛΑΣ	
ΚΛΙΜΑΚΑ 1:200		Αρ. Πινακίδας 4

ΘΕΩΡΗΘΗΚΕ

και συνοδεύει την υπ' αριθ. 831 /1999

απόφαση του Νομάρχη Καβάλας

Καβάλα 22 - 3 - 1999
Ο Προϊστάμενος Τ.Π. & Π.Ε.

Σωτήριος Μπενεβάς
Αρχιτέκτων Μηχ/κός